


МИНОБРНАУКИ РОССИИ

Федеральное государственное бюджетное
образовательное учреждение высшего образования
«Тульский государственный университет»

Институт горного дела и строительства
Кафедра «Городского строительства, архитектуры и дизайна»

Утверждено на заседании кафедры
«ГСАиД»
«28» января 2021 г., протокол № 6

Заведующий кафедрой ГСАиД
_____ К.А. Головин

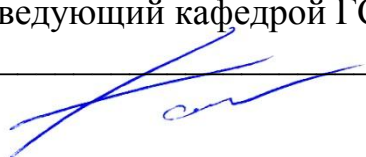

МЕТОДИЧЕСКИЕ УКАЗАНИЯ
по выполнению курсовой работы по дисциплине (модулю)

«3D-проектирование»

**основной профессиональной образовательной программы
высшего образования – программы бакалавриата**

по направлению подготовки:
54.03.01 Дизайн

с направленностью (профилем)
дизайн интерьера

Форма обучения: очная

Идентификационный номер образовательной программы: 540301 – 02 - 21

Тула 2021 г.

Разработчики:

Лебедев И.В., асс. каф. ГСАиД


(ФИО, должность, ученая степень, ученое звание)



(подпись)

Плешков С.В., доц. каф. ГСАиД

(ФИО, должность, ученая степень, ученое звание)

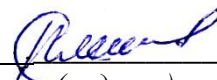

(подпись)

I. ЦЕЛИ И ЗАДАЧИ ИЗУЧЕНИЯ ДИСЦИПЛИНЫ

Цель занятий является – познакомить студентов с принципами и методами моделирования в компьютерной графике.

Задачи

- научить студентов применять полученные знания в области моделирования в профессиональной деятельности;
- научить студентов технологиям рендеринга.

II.

4 семестр

Курсовая работа выполняется в 4 семестре


Выполнение выбранного проекта интерьера одной комнаты из представленных ниже.


Проект выполняется от эскиза, до модели изделия.

Проект выполняется на листах формата А3 или нескольких листах А4.

Предлагаемые проекты:



 

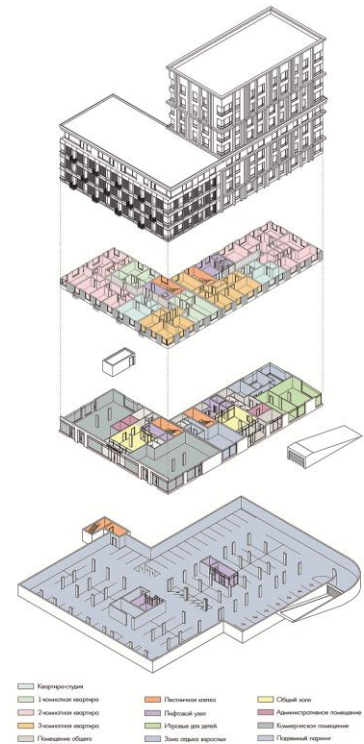


С целью создания биобезопасной среды уровень пола парного этанола сопоставил с уровнем земли. Также предусмотрены основные и постоянные пораженные места для насекомых, которые составляют 10% от общего числа мест.

Первый этап включает в себя познания, стоящие под влиянием неопределенности, место общего познания и зону опыта для жизни. Место общего познания включает в себя истинную зону опыта, любовь, познание истинной и горечи, место для прощания и прощания.

Второй этап для животных имеет отношение ко времени и пространству. Так же предполагает разделение пространства на зоны жизни и внешнего опыта.

Второй и последний этап связан с познанием под влиянием познания. В людях часто используются стилизованные стилизованные персонажи и дворы, способствующие прощанию и познанию стилизованных личностей.

Кроме этого, последний этап является частью истинной и истинной разницы познания.

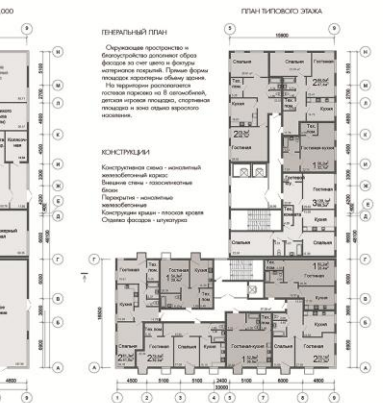[illegible]



Дом состоит из 12 этажей, 11 из которых жилые и двухуровневый подземный паркинг. На первом этаже высотой 4 м расположены помещения, частично выходящие на главную улицу - это кофейня, продуктовый бутик и салон красоты, а также

Тип квартиры	Кол-во	Площадь, м ²	Итого, м ²
1-комн.	22	48,6	1069,2
2-комн.	44	76,1	3348,4
3-комн.	22	99,4	2186,8
Итого	88		6604,4
Коммер- ция 1 эт.	3	104,5 72,3 87,6	264,4
Поме- щение общего польза- и 1 эт.	8	121,9 10,5 17,4 16,6 60,1 30 50,3 80,7	384,5
Итого			648,9
Полезная площадь			7253,3
Общая площадь			10357,3


Генеральный план участка, масштаб 1:500



План 1 уровня двухэтажного паркинга, масштаб 1:200

План 1 этажа, масштаб 1:200

План типового этажа, масштаб 1:200

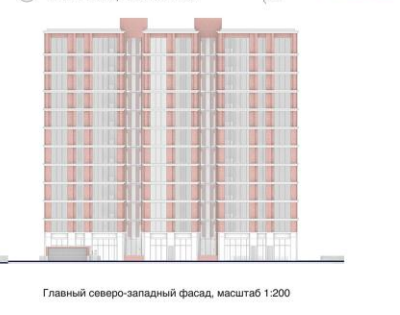

Разрез AA' масштаб 1:200

Главный северо-западный фасад, масштаб 1:200



План 1-комнатной квартиры
масштаб 1:100

План 2-комнатной квартиры
масштаб 1:100

План 3-комнатной квартиры
масштаб 1:100

III. БИБЛИОГРАФИЧЕСКИЙ СПИСОК РЕКОМЕНДУЕМОЙ ЛИТЕРАТУРЫ.

Основная литература

1. Тозик, В.Т. 3ds Max 8:трехмерное моделирование и анимация : учеб.пособие для вузов / В.Т.Тозик,А.В.Меженин .— СПб. : БХВ-Петербург, 2006 .— 1008с. : ил. — (В подлиннике) .— ISBN 5-94157-858-X : 271.15.-Режим доступа: <http://library.tsu.tula.ru/cgi-bin/zgate.exe?present+9944+default+1+1+F+1.2.840.10003.5.102+rus>
2. Кулагин, Б.Ю. 3ds Max 8:актуальное моделирование,визуализация и анимация / Б.Ю.Кулагин .— СПб. : БХВ-Петербург, 2007 .— 496с. : ил. + 1опт.диск(CD ROM).- Режим доступа: <http://library.tsu.tula.ru/cgi-bin/zgate.exe?present+9944+default+1+1+F+1.2.840.10003.5.102+rus>
3. Бондаренко, С.В. 3ds max 8 / С.В.Бондаренко,М.Ю.Бондаренко .— М.и др. : Питер, 2006 .— 608с. : ил. + 1опт.диск(CD ROM).-Режим доступа: <http://library.tsu.tula.ru/cgi-bin/zgate.exe?present+9944+default+4+1+F+1.2.840.10003.5.102+rus>
4. Миловская, О.С. Самоучитель 3ds Max 9 / О.С.Миловская .— СПб. : БХВ-Петербург, 2007 .— 256с. : ил. + 1опт.диск(CD ROM) .— (+Видеокурс) .-Режим доступа: <http://library.tsu.tula.ru/cgi-bin/zgate.exe?present+9944+default+1+1+F+1.2.840.10003.5.102+rus>
5. Ли, К. 3D Studio MAX для дизайнера.Искусство трехмерной анимации : пер.с англ. / К.Ли [и др.];под ред.К.Ли. — 3-е изд.,перераб.и доп. — М.и др. : DiaSoft, 2005 .— 896с. : ил. + 1 опт.диск.(CD ROM) .— Парал.тит.л.англ.- Режим доступа: <http://library.tsu.tula.ru/cgi-bin/zgate.exe?present+9944+default+1+1+F+1.2.840.10003.5.102+rus>

Дополнительная литература

1. Бурлаков, М.В. 3ds Max 9 : энциклопедия пользователя:наиболее полное руководство / М.В.Бурлаков .— СПб. : БХВ-Петербург, 2007 .— 1024с. : ил. + 1опт.диск(CD ROM) .— (В подлиннике) .
2. Соловьев, М.М. 3DS Max 6 : Мир трехмерной графики / М.М.Соловьев .— М. : Солон-Пресс, 2004 .— 504с. : ил. — (Б-ка профессионала).
3. Глушаков, С. В. 3ds Max 2009. Самоучитель / С. В. Глушаков, А. В. Харьковский .— 3-е изд.,доп. и перераб. — М. ; Владимир : АСТ : АСТ Москва : ВКТ, 2009 .— 473 с. : ил. — (Учебный курс) .— ISBN 978-5-17-057875-7 ((ООО "Изд-во АСТ")) : 322,00 .— ISBN 978-5-403-00302-5 ((ООО Изд-во "АСТ МОСКВА")) .— ISBN 978-5-226-01066-8 ((ВКТ)) .

Перечень ресурсов информационно-телекоммуникационной сети «Интернет», необходимых для освоения дисциплины (модуля) Интернет-ресурсы:

1. Autodesk 3ds Max Learning Center – официальные курсы и поддержка <https://help.autodesk.com/view/3DSMAX/2020/ENU/>
2. render.ru (статьи на тему компьютерной графики);
3. 3dcenter.ru –портал компьютерной графики;
4. 3ddd.ru - новости 3d графики индустрии;
5. 3dnews.ru - новости компьютерной индустрии
6. Сайт по архитектуре, 3d графике и визуализации, дизайну интерьера и экстерьера www.visual-form.ru
7. Библиотека 3D моделей www.3d-designya.ru
8. <https://tsutula.bibliotech.ru/Account/OpenID>
9. <http://library.tsu.tula.ru/ellibraries/>